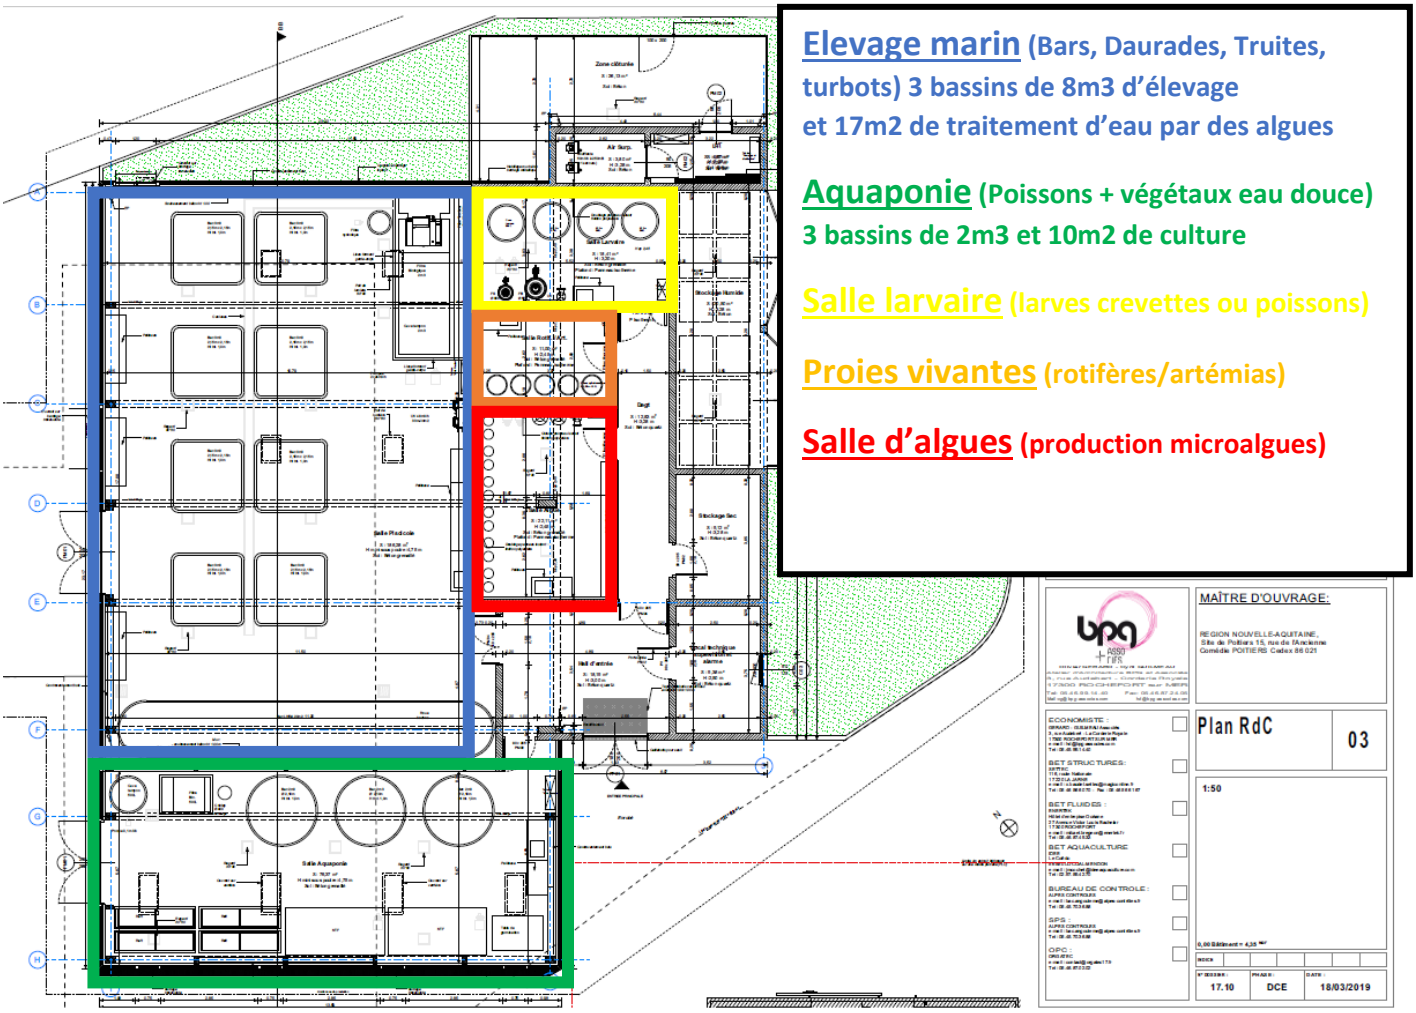
Elevage marin (Bars, Daurades, Truites, turbots) 3 bassins de 8m3 d'élevage et 17m2 de traitement d'eau par des algues
Aquaponie (Poissons + végétaux eau douce) 3 bassins de 2m3 et 10m2 de culture
Salle larvaire (larves crevettes ou poissons)
Proies vivantes (rotifères/artémias)
Salle d'algues (production microalgues)
MAÎTRE D'OUVRAGE:
Plan RdC
03
1:50
17.10
DCE
18/03/2019